

- Parken (NF)
- Fahrspuren (VF)
- Fußgänger (VF)
- Erschließung (VF)
- Aufsicht (NF)
- Technik (TF)
- Sanitär (NF)
- sonst. Flächen (NF)

108 Stellplätze



BAUTEIL - EBENE

01 - 01



KOOPERATIONSGEMEINSCHAFT

FLÄCHENERMITTLUNG
BAUTEIL 1
EBENE -1
M=1/500



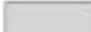





Tiefgarage am Friedensplatz in 53111 Bonn



Bau-Organisation Brinner
Buchholzstrasse 8
48493 Wettingen

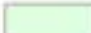gerhard gruschczyk
dipl.-ing. architekt akw
armdtstrasse 60a
d-44135 dortmund



- | | |
|---|---|
|  Parken (NF) |  Aufsicht (NF) |
|  Fahrspuren (VF) |  Technik (TF) |
|  Fußgänger (VF) |  Sanitär (NF) |
|  Erschließung (VF) |  sonst. Flächen (NF) |



BAUTEIL - EBENE

01 - 03

FLÄCHENERMITTLUNG
BAUTEIL 1
EBENE -3
M=1/500

Tiefgarage am Friedensplatz in 53111 Bonn



KOOPERATIONSGEMEINSCHAFT



Bau-Organisation Brinner
Buchholzstrasse 8
48493 Wettingen

gerhard gruschczyk
dipl.-ing. architekt akw
armdtstrasse 60a
d-44135 dortmund



	Parken (NF)		Aufsicht (NF)
	Fahrspuren (VF)		Technik (TF)
	Fußgänger (VF)		Sanitär (NF)
	Erschließung (VF)		sonst. Flächen (NF)



BAUTEIL - EBENE
02 - 01



FLÄCHENERMITTLUNG
BAUTEIL 2
EBENE -1
M=1/500

Tiefgarage am Friedensplatz in 53111 Bonn

KOOPERATIONSGEMEINSCHAFT




Bau-Organisation Brinner
Buchholtzstrasse 8
48493 Wettingen

gerhard gruschczyk
dipl.-ing. architekt akw
armdtstrasse 60a
d-44135 dortmund



	Parken (NF)		Aufsicht (NF)
	Fahrspuren (VF)		Technik (TF)
	Fußgänger (VF)		Sanitär (NF)
	Erschließung (VF)		sonst. Flächen (NF)

49 Stellplätze

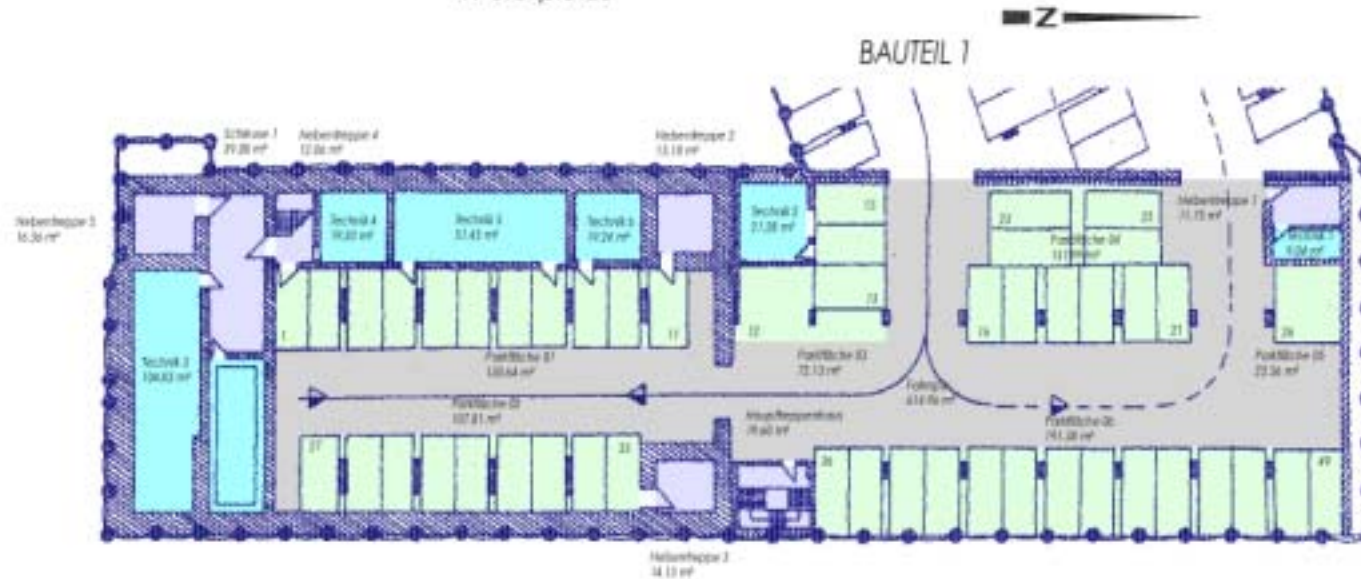

BAUTEIL - EBENE

02 - 02



FLÄCHENERMITTLUNG
BAUTEIL 2
EBENE -2
M=1/500

Tiefgarage am Friedensplatz in 53111 Bonn








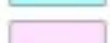


KOOPERATIONSGEMEINSCHAFT




Bau-Organisation Brinner
Buchholtzstrasse 8
48493 Wettingen

gerhard gruschczyk
dipl.-ing. architekt akw
armdtstrasse 60a
d-44135 dortmund

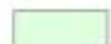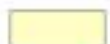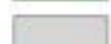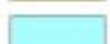

- | | |
|---|---|
|  Parken (NF) |  Aufsicht (NF) |
|  Fahrspuren (VF) |  Technik (TF) |
|  Fußgänger (VF) |  Sanitär (NF) |
|  Erschließung (VF) |  sonst. Flächen (NF) |

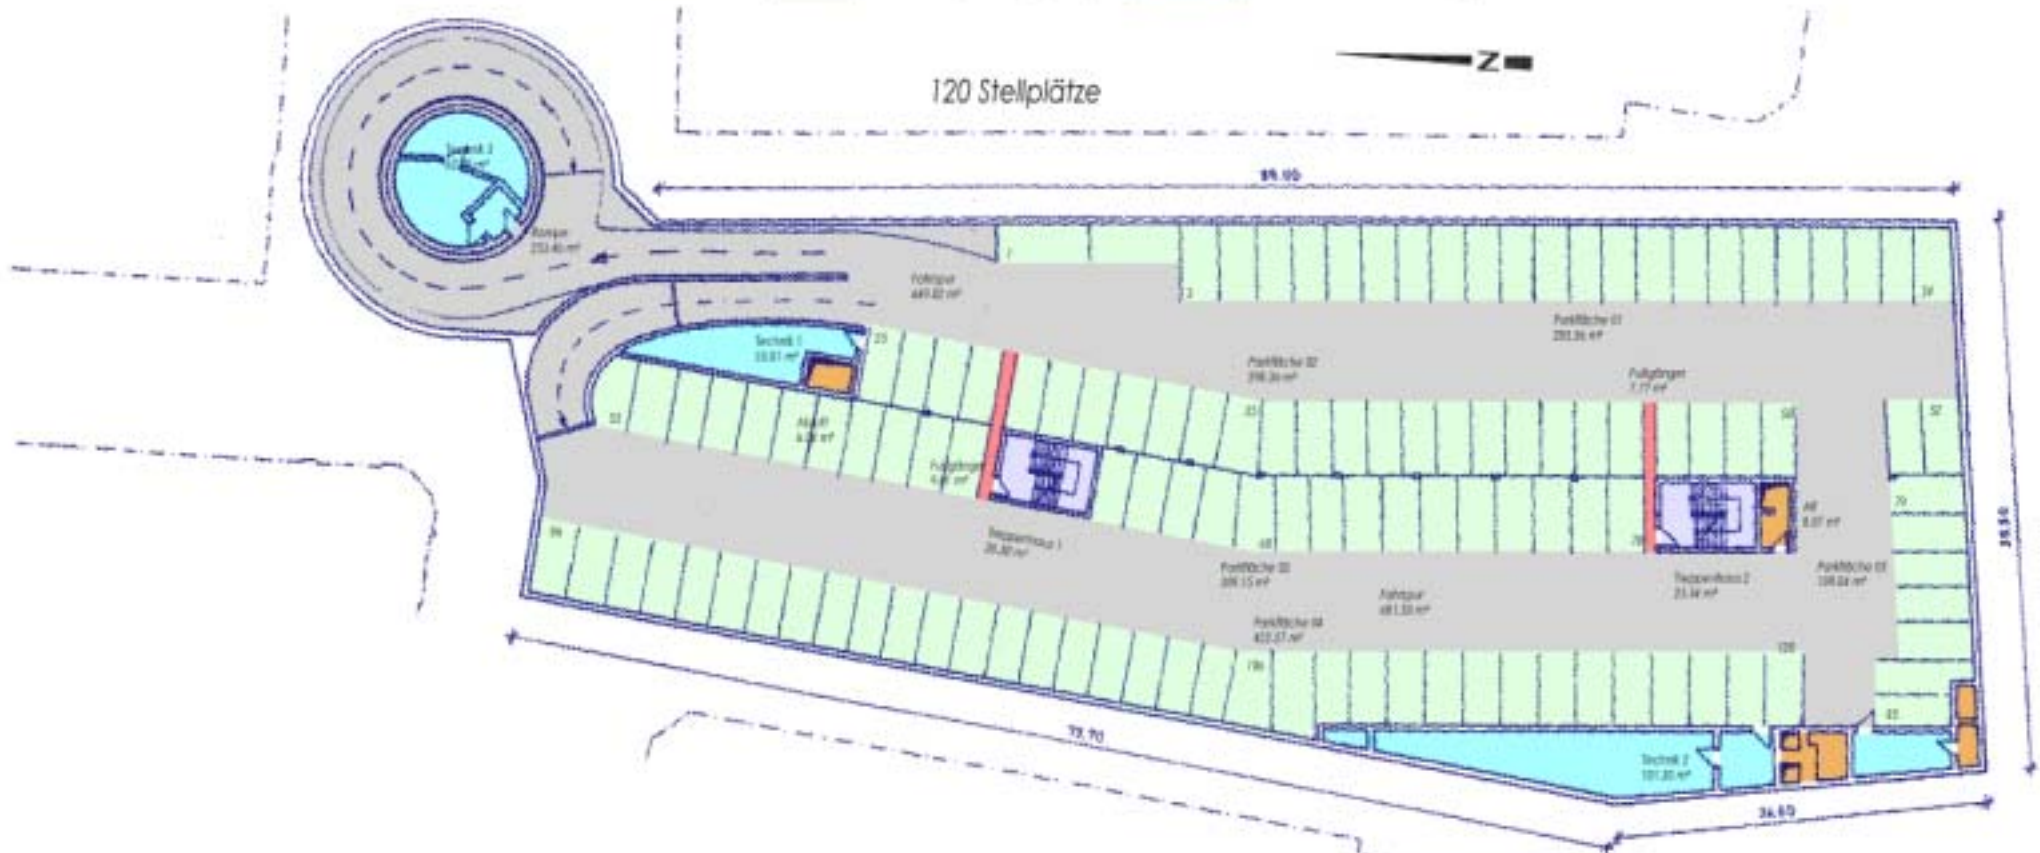

BAUTEIL - EBENE

03 - 02



FLÄCHENERMITTLUNG
BAUTEIL 3
EBENE -2
M=1/500

Tiefgarage am Friedensplatz in 53111 Bonn

KOOPERATIONSGEMEINSCHAFT




Bau-Organisation Brinner
Buchholtzstrasse 8
48493 Wetztingen

gerhard gruschczyk
dipl.-ing. architekt akw
armdtstrasse 60a
d-44135 dortmund



- | | |
|---|---|
|  Parken (NF) |  Aufsicht (NF) |
|  Fahrspuren (VF) |  Technik (TF) |
|  Fußgänger (VF) |  Sanitär (NF) |
|  Erschließung (VF) |  sonst. Flächen (NF) |

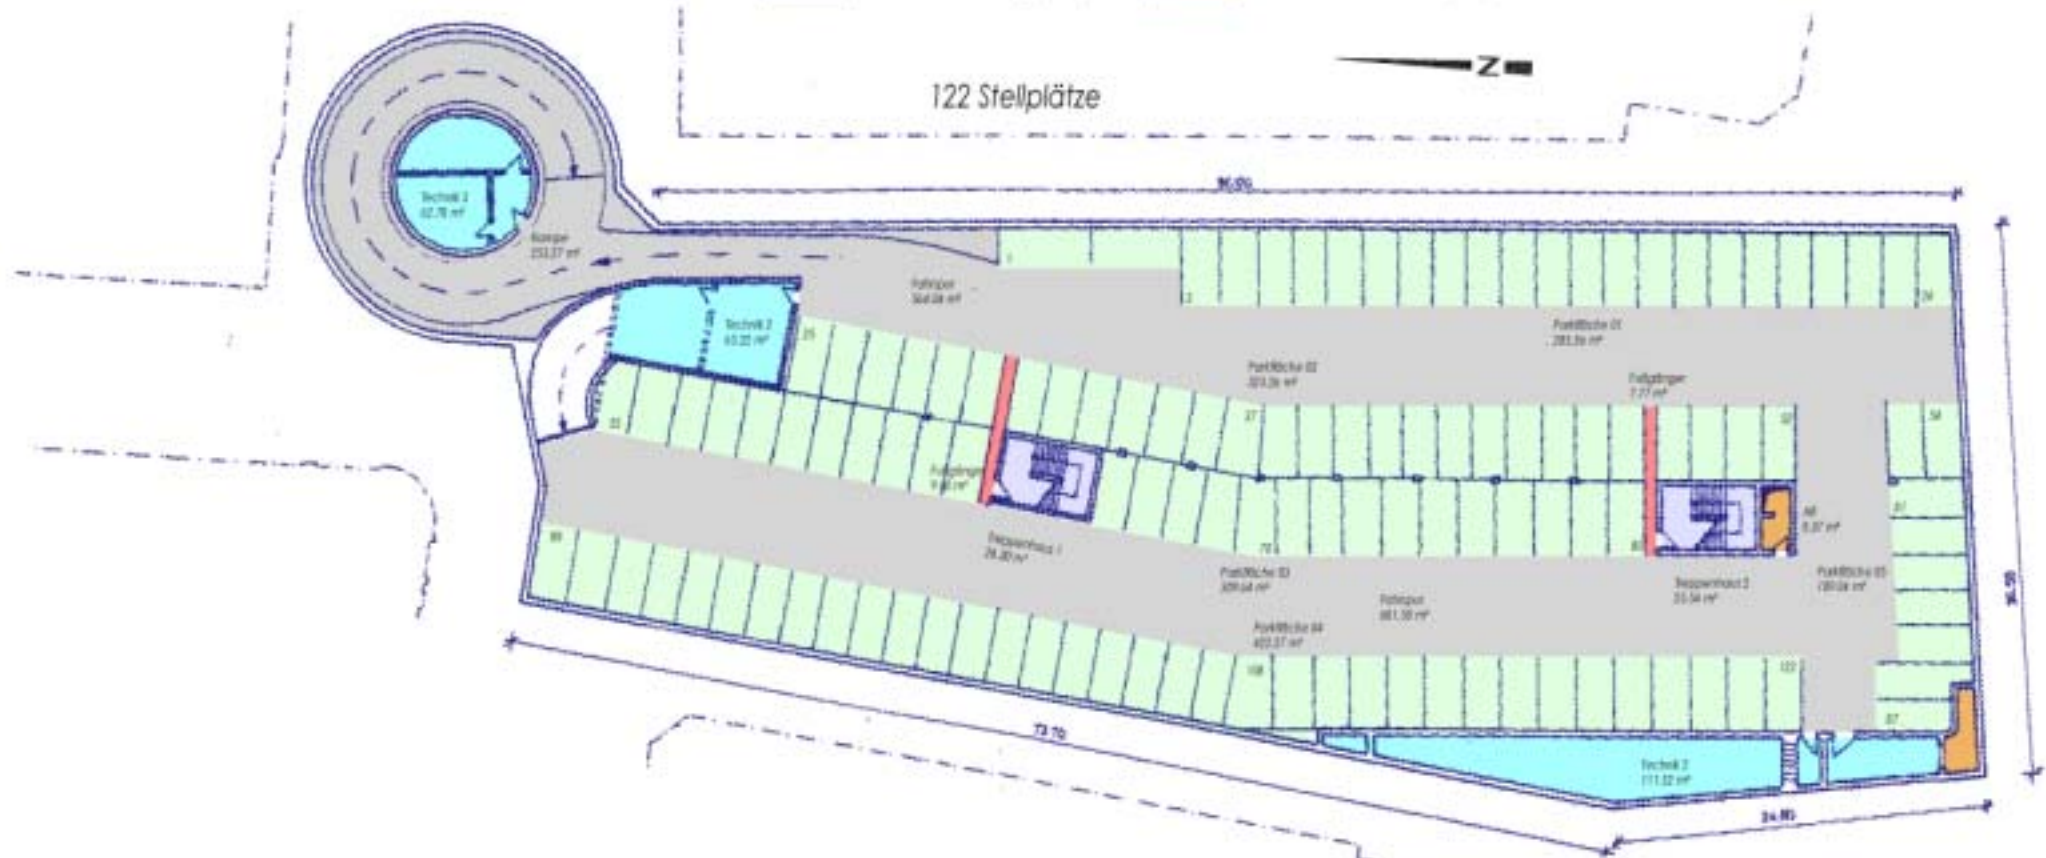

BAUTEIL - EBENE

03 - 03



FLÄCHENERMITTLUNG
BAUTEIL 3
EBENE -3
M=1/500

Tiefgarage am Friedensplatz in 53111 Bonn



KOOPERATIONSGEMEINSCHAFT



Bau-Organisation Brinner
Buchholtzstrasse 8
48493 Wetztingen

gerhard gruschczyk
dipl.-ing. architekt akw
arnoldstrasse 60a
d-44135 dortmund

