

EG
 a - Verkaufsfläche: ~ 1.350 m²
 b - Shop/Verteiler: ~ 230 m²
 c - Lager/Anlieferung: ~ 340 m²
 d - Technik: ~ 75 m²

1.OG
 e - Personal: ~ 135 m²

Externe Flächen:

EG
 f - Extern (z.B. Cafe): ~ 85 m²

Gesamtflächen
 Markt: ~ 2.130 m²
 extern: ~ 85 m²

Stellplätze: 111
 0,08 Stp./m² VK
 bzw.
 1 Stp./12 m² VK


Grundfläche
 (nur baul. Anlagen): 2.186 m²

GRZ: 2.186/6.450 = 0,34

"Gerberviertel"

Witten - Herbede

Projektierung Nahversorgung
 Entwurf 1.1

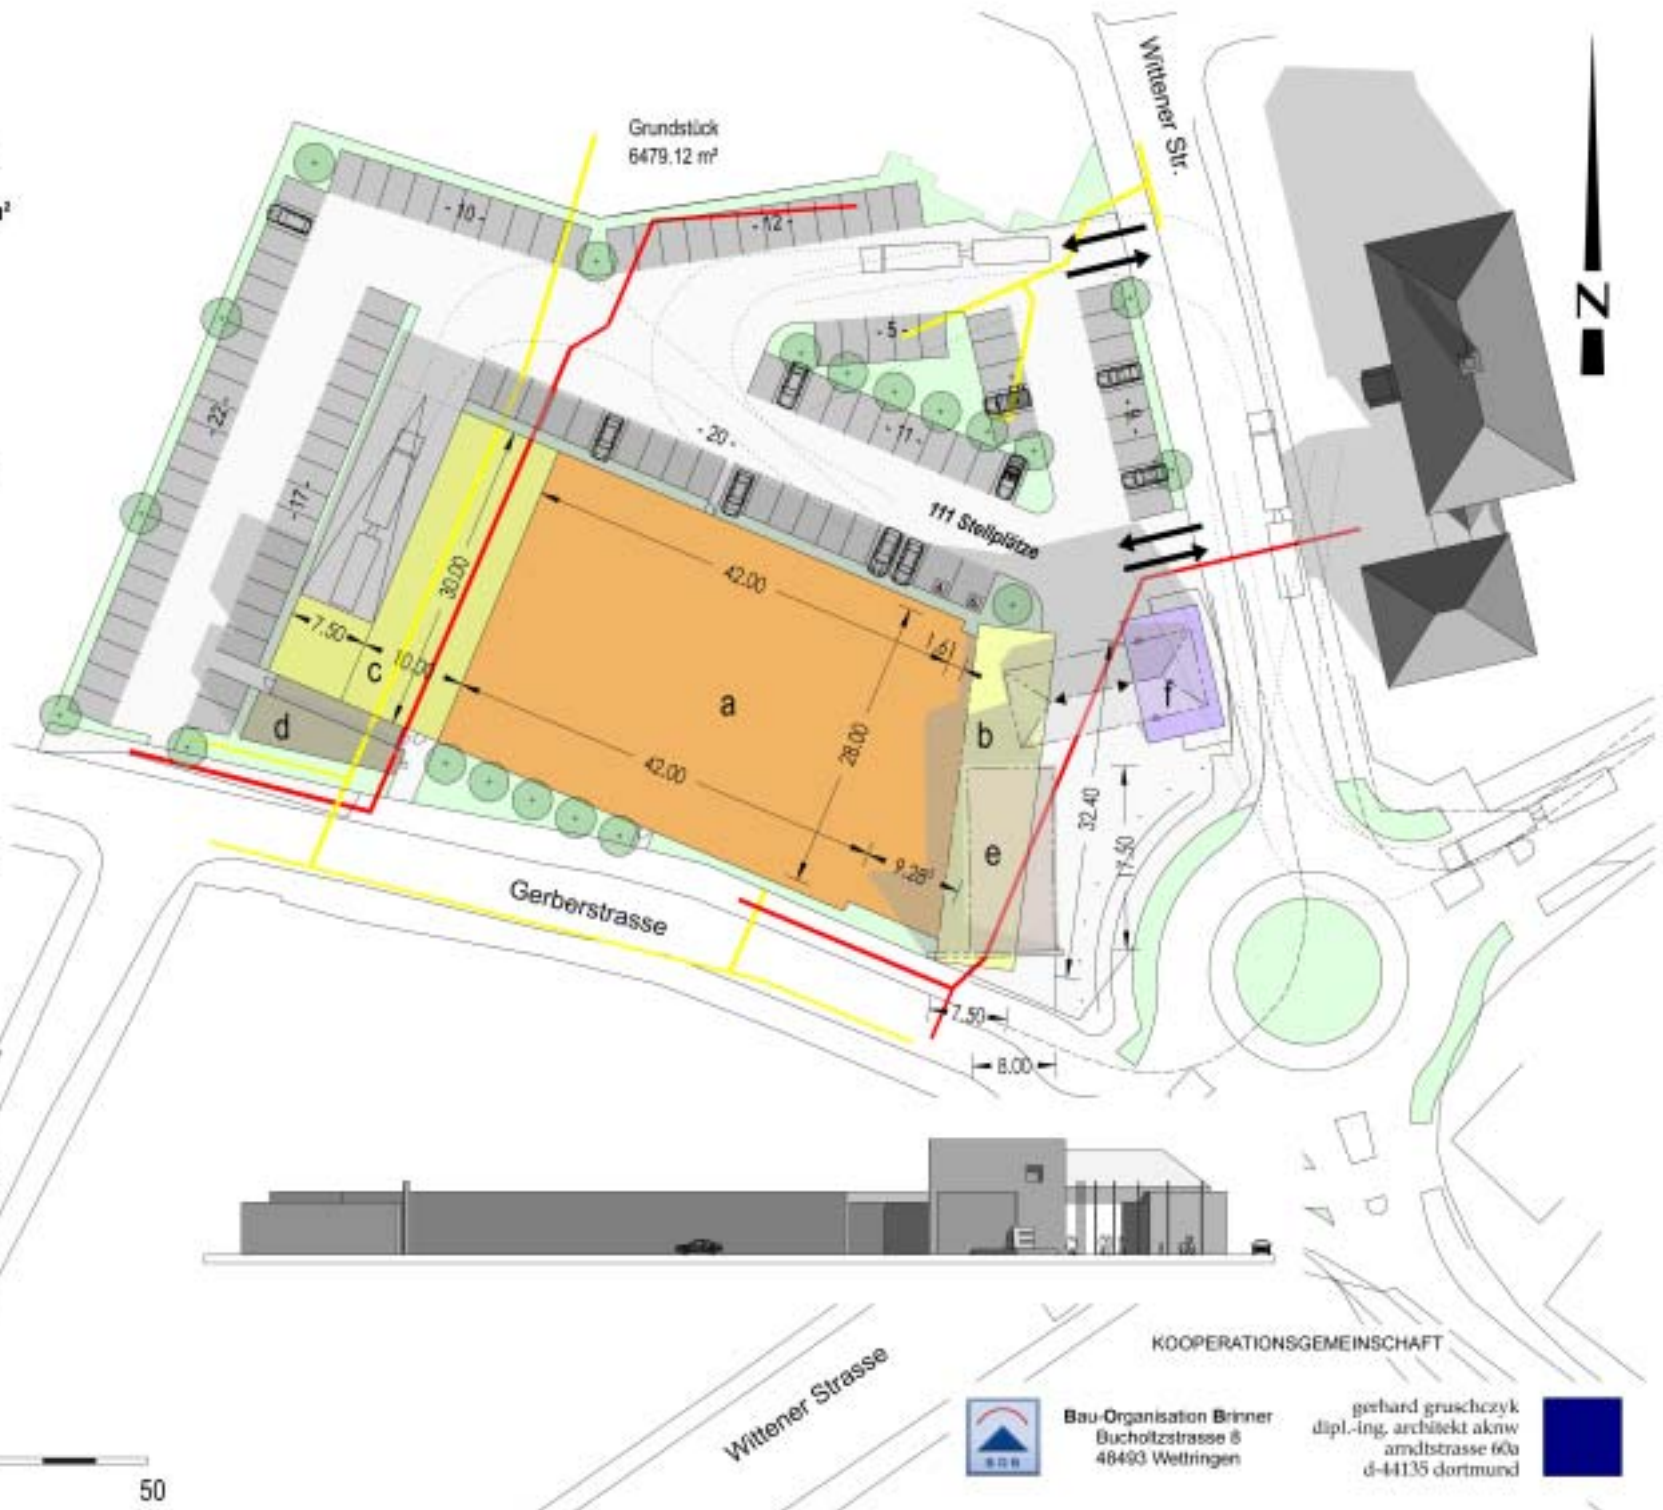

06.10.2006



Wittener Strasse

KOOPERATIONSGEMEINSCHAFT



Bau-Organisation Brinner
 Buchholzstrasse 8
 48493 Wettringen

gerhard gruschczyk
 dipl.-ing. architekt aknw
 arndtstrasse 60a
 d-44135 dortmund



