


GRUNDSTÜCK ROTTERDAM IN SCHÖPPINGEN

ENTWURF 3.1

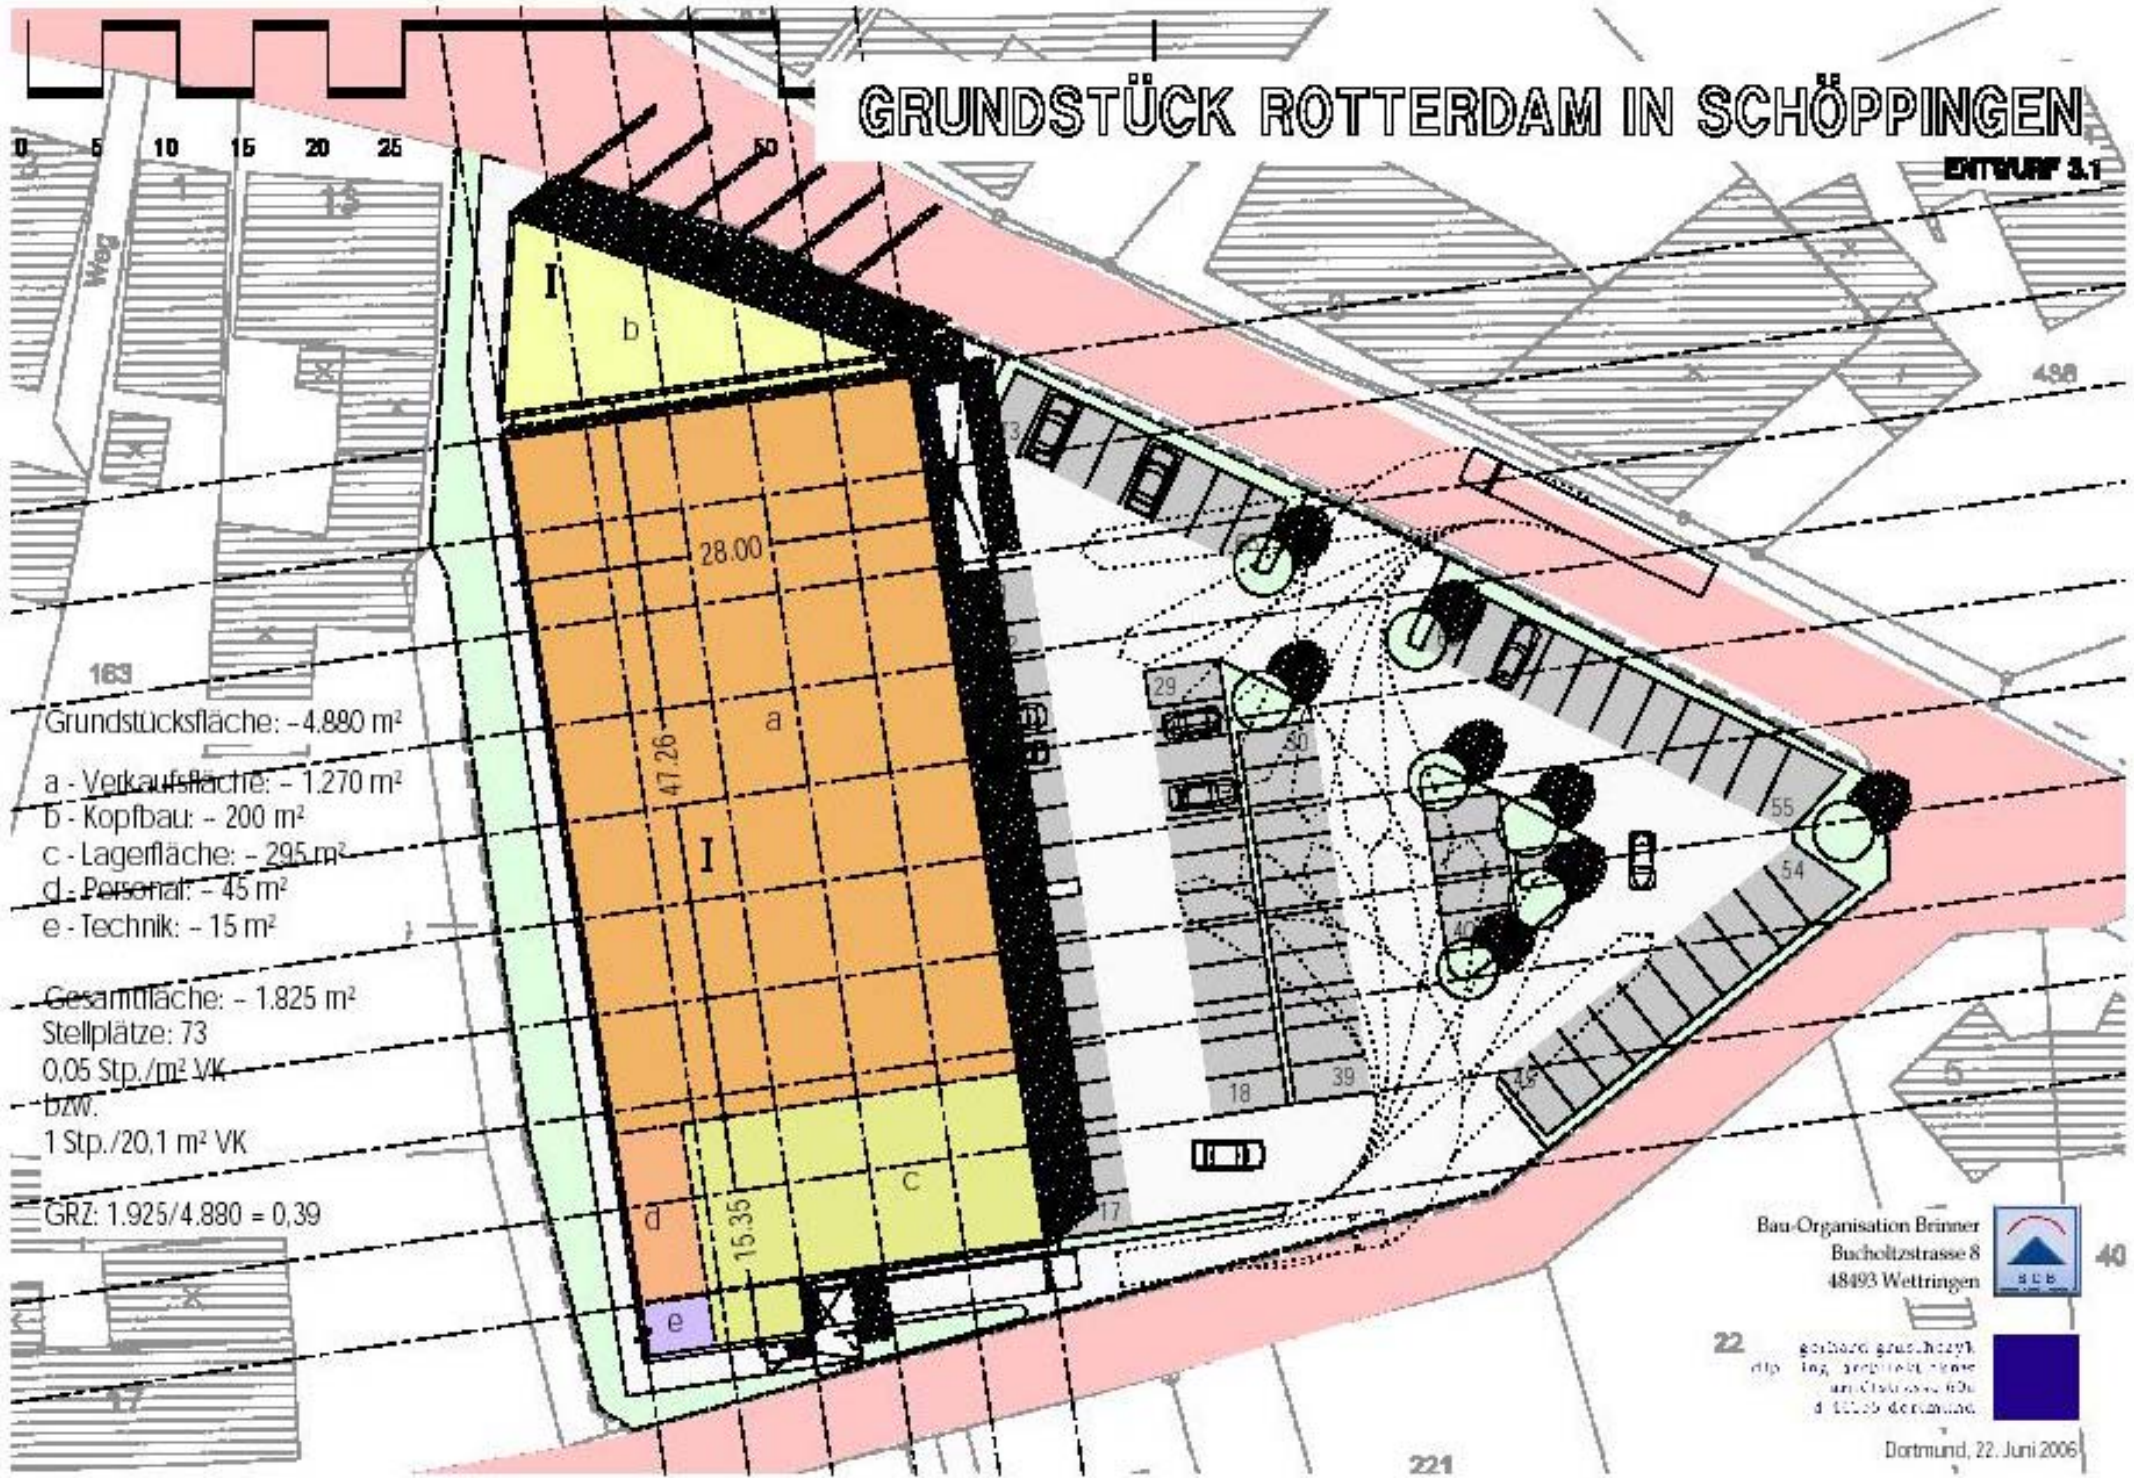

Grundstücksfläche: - 4.880 m²
 a - Verkaufsfläche: - 1.270 m²
 b - Kopfbau: - 200 m²
 c - Lagerfläche: - 295 m²
 d - Personal: - 45 m²
 e - Technik: - 15 m²

Gesamtläche: - 1.825 m²
 Stellplätze: 73
 0,05 Stp./m² VK
 bzw.
 1 Stp./20,1 m² VK

GRZ: 1.925/4.880 = 0,39

Bau-Organisation Brinner
 Buchholzstrasse 8
 48493 Wetztingen



40

22 gerdhard gerdhardy
 Ing. Architekt
 am Olsberg 60a
 44139 Dortmund



Dortmund, 22. Juni 2006

221